

ΕΦΗΜΕΡΙΣ ΤΗΣ ΚΥΒΕΡΝΗΣΕΩΣ
ΤΗΣ ΕΛΛΗΝΙΚΗΣ ΔΗΜΟΚΡΑΤΙΑΣ

ΑΘΗΝΑ
24 ΟΚΤΩΒΡΙΟΥ 1983 | ΤΕΥΧΟΣ ΤΕΤΑΡΤΟ | ΑΡΙΘΜΟΣ ΦΥΛΛΟΥ 539

ΠΕΡΙΕΧΟΜΕΝΑ

ΑΠΑΛΛΟΤΡΙΩΣΕΙΣ

ΑΠΟΦΑΣΕΙΣ

ΑΠΑΛΛΟΤΡΙΩΣΕΙΣ

ΑΠΟΦΑΣΕΙΣ

Αριθ. 175878 (1)

Επικύρωσις εκθέσεως και διαγράμματος καθορισμού οριογραμμών αιγιαλού και παραλίας στη περιοχή «ΜΑΚΡΥΑΜΜΟΣ» Νήσου Θάσου μπροστά από την ιδιοκτησία Ι. Σαράντη.

Ο ΝΟΜΑΡΧΗΣ ΚΑΒΑΛΑΣ

Έχοντας υπόψη:

1. Τις διατάξεις του άρθρου 3 του Α.Ν. 2344/1940 «περί αιγιαλού και παραλίας».

2. Τις διατάξεις της παρ. 1 του άρθρου 5 Α.Ν. 263/1968 «περί τροποποιήσεως και συμπληρώσεως των διατάξεων περί δημοσίων κτημάτων».

3. Τις διατάξεις του άρθρου 20 του Ν. 719/1977 «περί αντικαταστάσεως, τροποποιήσεως και συμπληρώσεως διατάξεων τινών της περί δημοσίων κτημάτων νομοθεσίας και άλλων τινών διατάξεων».

4. Τις διατάξεις του άρθρου 1 του Ν. 3200/1955 «περί διοικητικής αποκεντρώσεως» σε συνδυασμό και με τις διατάξεις του άρθρου 1 του Ν.Δ. 532/1970 «περί συμπληρώσεως των διατάξεων περί διοικητικής αποκεντρώσεως» και του Β. Δ/τος 704/1970 «περί καθορισμού των διατηρουμένων υπέρ του Υπουργού και των Περιφερειακών Αρχών διανομαρχιακού επιπέδου του Υπουργείου Οικονομικών αρμοδιοτήτων, κατά την παράγραφο 1 του Ν.Δ. 532//1970».

5. Τις διατάξεις του άρθρου 63 και 74 Π. Δ/τος 636/1977 «περί διαρθρώσεως του Υπουργείου Οικονομικών και Οργανισμού Υπηρεσιών αυτού» καθώς και της με αριθμό ΕΦ/70407/12.1.1983 αποφάσεώς μας, που έχει εκδοθεί σε εκτέλεση του άρθρου 63 του παραπάνω Π. Δ/τος.

6. Την έκθεση καθορισμού οριογραμμών αιγιαλού και παραλίας με ημερομηνία 17.2.1982 της αρμόδιας επιτροπής του άρθρου 74 του Π. Δ/τος 636/1977 με την οποία έχουν καθορισθεί τα όρια αιγιαλού και παραλίας στη περιοχή «ΜΑΚΡΥΑΜΜΟΣ» Νήσου Θάσου μπροστά από την ιδιοκτησία Ι. Σαράντη και το διάγραμμα που τη συνοδεύει και στο οποίο έχουν χαραχτεί με κόκκινη γραμμή η οριογραμμή του αιγιαλού και με κίτρινη γραμμή η οριογραμμή της παραλίας.

7. Τις γνωμοδοτήσεις του Γενικού Επιτελείου Ναυτικού αριθ. Φ.187.2/375/82/12.7.82 και αριθ. Φ. 187.2/20/83/20.1.1983, αποφασίζουμε:

Επικυρώνουμε την από 17.2.1982 έκθεση καθορισμού των οριογραμμών αιγιαλού και παραλίας της αρμόδιας Επιτροπής του άρθρου 74 του Π. Δ/τος 636/1977 στη περιοχή «ΜΑΚΡΥΑΜΜΟΣ» Νήσου Θάσου μπροστά από την ιδιοκτησία Ι. Σαράντη και το διάγραμμα με κλίμακα 1:500 της περιοχής που συνοδεύει την έκθεση αυτή, το οποίο έχει συντάξει στις 30.6.1981 ο Αγρονόμος Τοπογράφος Μηχανικός, Γεώργιος Αδρίμης, έχει ελέγξει στις 17.2.1982 ο Τοπογράφος Μηχανικός Τ.Υ.Δ.Κ. Δημήτριος Φλώρος και έχει θεωρήσει στις 3.12.1982 ο Δ/ντής της Δ/νσεως Τεχνικών Υπηρεσιών Ν. Καβάλας και στο οποίο έχει χαραχτεί με κόκκινη γραμμή η οριογραμμή του αιγιαλού και με κίτρινη η οριογραμμή της παραλίας.

Η απόφασή μας αυτή καθώς και η παραπάνω έκθεση της επιτροπής με ημερομηνία 17.2.1982 και το τοπογραφικό διάγραμμα που τη συνοδεύει να δημοσιευτούν στην Εφημερίδα της Κυβερνήσεως.

ΕΚΘΕΣΗ

Επιτροπής καθορισμού των ορίων του αιγιαλού

Άρθρον 74 Π.Δ. 636/77.

Δια τον καθορισμό το πρώτον των ορίων του αιγιαλού στην περιοχή «ΜΑΚΡΥΑΜΜΟΣ» Ν. Θάσου, προ ιδιοκτησίας Ιωάννη Σαράντη.

Εν Θάσω τη 17.2.1982 οι υπογεγραμμένοι: 1) Νικόλαος Κερατίνης, Αναπληρωτής Οικονομικού Εφόρου Θάσου, 2) Ιωάννης Χρυσάγης, Πολ. Μηχανικός με 6ο β. αναπληρωτής Δ/ντού Δ.Τ.Υ. Ν. Καβάλας και 3) Χαρ. Μαρτίνος, ανθ/ρχος Λ.Σ., Υπολιμενάρχης Καβάλας.

Αποτελούντες επιτροπή καθορισμού των ορίων του αιγιαλού δυνάμει του άρθρου 74 του Π.Δ 636/77 και της υπ' αρ. ΕΦ 170662/80 αποφάσεως Νομάρχου (παρ. 1 άρθρο 63 του Π.Δ 636/77) συγκληθείσα διά της ΕΦ 1958/19.11. 1981 του Προέδρου αυτής μεταβήκαμε επί τόπου στην προαναφερομένη περιοχή την 17.2.1982.

Λαβόντες υπόψη :

1. Την από 28.6.1981 αίτηση του ενδιαφερομένου με την οποία ζητείται ο καθορισμός των ορίων του αιγιαλού στην ανωτέρω περιοχή.

2. Το υπό του Τοπογράφου Μηχανικού Γεωργίου Αδρίμη συνταχθέν την 30.6.1981 τοπογραφικό και υψομετρικό διάγραμμα σε ένα (1) φύλλο πινακίδος σε κλίμακα 1 :500 ηλεγμένο για την ακρίβεια της αποτυπώσεως υπό του Τοπογράφου Μηχανικού Δημητρίου Φλώρου με 4ο β. στην ΤΥΔΚ την 20.10.1981 και θεωρήθηκε από την ΔΤΥ Ν. Καβάλας την 3.12.1982 όπως το άρθρο 20 του Ν. 719/77 ορίζει.

3. Τις σχετικές διατάξεις του Α.Ν. 2344/40 όπως τροποποιήθηκε καθώς και την προς τούτο σχετική Δικαστηριακή και Διοικητική Νομολογία.

4. Την εκ της επιτοπίου μεταβάσεως σχηματισθείσα αντίληψη για το πλάτος της βρεχομένης ζώνης της ξηράς και λοιπών συναφών στοιχείων ήτοι :

α) Η περιγραφή της μορφολογίας της περιοχής συνίσταται ως εξής :

Το έδαφος είναι ημιβραχώδες έως βραχώδες στο μεγαλύτερο τμήμα της εκτάσεως και στο μικρότερο τμήμα πεδινό και αμμώδες και η βλάστησή του αποτελείται από πεύκα, ελιές και θάμνους.

Στην ανωτέρω περιοχή δεν υπάρχουν ενδείξεις ότι έχουν γίνει παλαιότερα προσχώσεις και ως εκ τούτου δεν υφίσταται παλαιός αιγιαλός.

β) Η υφισταμένη σήμερα ακτογραμμή έχει διαμορφωθεί χωρίς διαβρώσεις, προσχώσεις και έχουν εκτελεσθεί τεχνικά έργα.

γ) Η θάλασσα είναι ισοβαθής από 0,50 - 1,00μ. βάθος και σε απόσταση 50,00 - 200,00 μ. από την ακτή, μή παρουσιάζουσα ξέρες, υφάλους και ανάπτυγμα πελάγους.

δ) Παλίρροιες και θαλάσσια ρεύματα, τα φυσιολογικά της θαλάσσης.

ε) Η διεύθυνση των ανέμων είναι Νότιοι, ανατολικοί, δυτικοί, νοτιοανατολικοί και νοτιοδυτικοί εντάσεως μέχρι 7 BF, αποφασίζει :

1. Καθορίζει επί του ως άνω τοπογραφικού διαγράμματος :

α) Την οριογραμμή του αιγιαλού δι' ερυθράς συνεχούς πολυγωνικής γραμμής 1,2,...17 της οποίας οι κορυφές εξασφαλίζονται από τα σταθερά σημεία των στάσεων, και των οποίων οι συντεταγμένες αναγράφονται στο διάγραμμα.

β) Την οριογραμμή της παραλίας διά κιτρίνης συνεχούς πολυγωνικής γραμμής 1',2'...11' και της οποίας οι κορυφές εξασφαλίζονται από τα σταθερά σημεία των στάσεων και των οποίων οι συντεταγμένες αναγράφονται στο διάγραμμα.

2. Υπάρχουν στη ζώνη του αιγιαλού θαλάσσιες εγκαταστάσεις.

3. Αποφαίνεται ότι δεν υφίσταται παλαιός αιγιαλός.

4. Από τα κτίσματα που βρίσκονται στη ζώνη της παραλίας, εξαιρούνται μόνο αυτά και όχι οι βεράντες και λοιποί χώροι.

Η ΕΠΙΤΡΟΠΗ

Ο ΠΡΟΕΔΡΟΣ — ΤΑ ΜΕΛΗ


Νικ. Κερασίνης — Ιωάν. Χρυσάγης - Χαρ. Μαρτίνος

Καβάλα, 16 Μαΐου 1983

Ο Νομάρχης

ΚΩΣΤΑΣ ΜΑΜΕΛΗΣ

ΤΟΠΟΓΡΑΦΙΚΟ ΔΙΑΓΡΑΜΜΑ
κλίμακα 1:500
γιά καθορισμό τῶν όριογραμμῶν Αἰγιαλοῦ καί Παραλίας
σέ θέση τῆς περιοχῆς Μακρύαμμου Θάσου
ΑΓΡΟΚΤΗΜΑ ΙΔΙΟΚΤΗΣΙΑΣ Ιωάννου Σαράντη

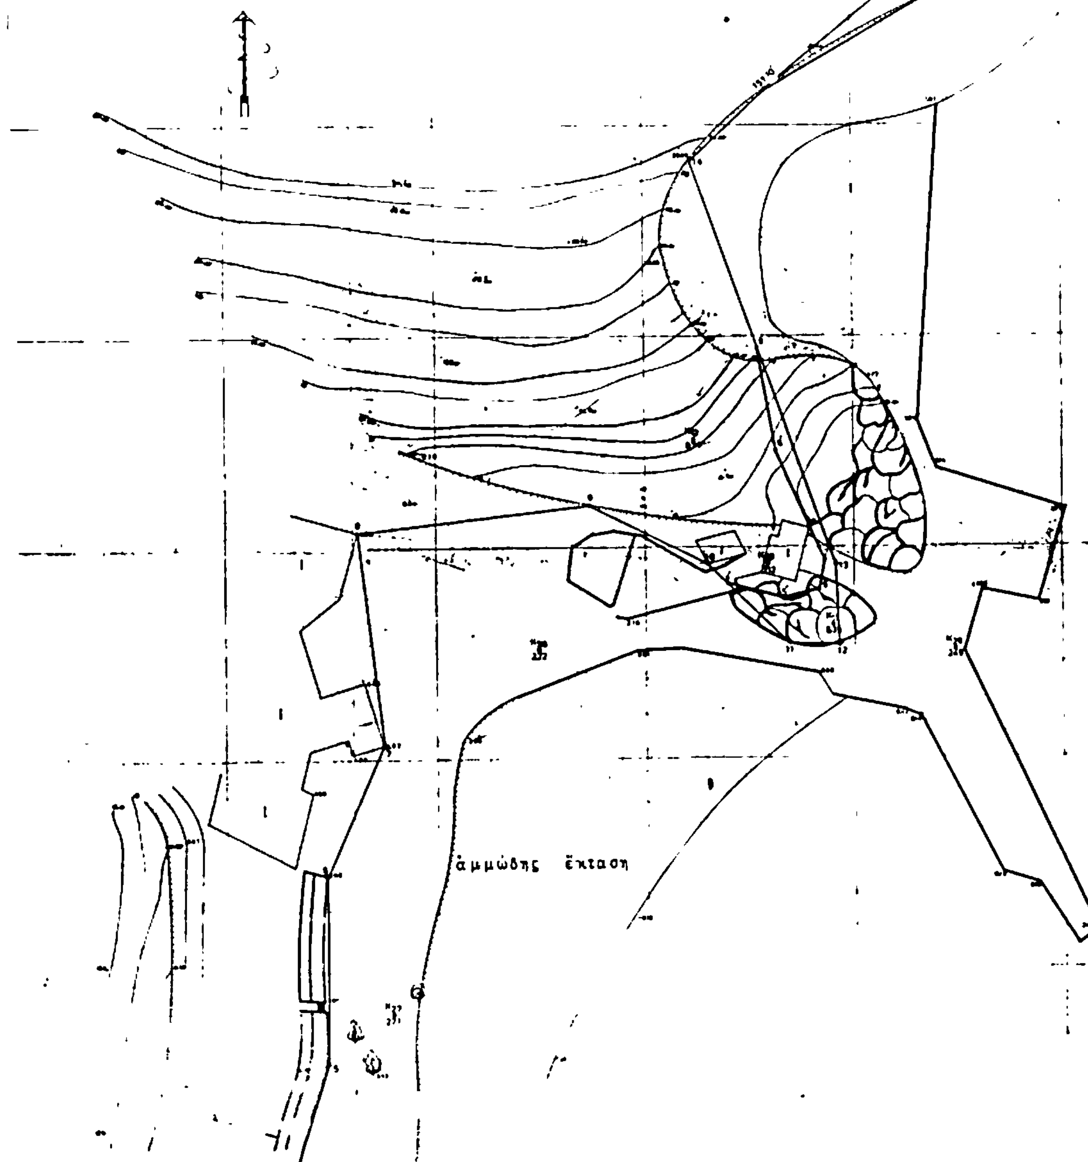

αιγαίο πελαγος

βραχώδης ακτη

Συντεταγμενες αιγιαλου

	X	Ψ
1	2 850 00	1800 00
2	2 744 29	1875 20
3	21710 50	1922 25
4	21580 00	2034 00
5	21623 50	2148 00
6	21623 70	2172 80
7	21637 00	2203 30
8	21631 10	2253 60
9	21686 50	2260 00
10	21715 00	2246 00
11	21734 00	2227 00
12	21746 00	2226 70
13	21745 00	2246 10
14	21710 70	2341 50
15	21720 00	2354 40
16	21717 50	2388 70
17	21795 00	2480 00

Συντεταγμενες Κορυφων

	X	Ψ
Κ	21 564[illegible]	795 61
Κ	2 790 24	[illegible]
Κ	21745 05	2231 43
Κ	[illegible]	2275 48
Κ	21760 27	1832 21
Κ	21748 78	1860 51
Κ	21731 78	1908 58
Κ	21865 92	1977 83
Κ	21632 30	2041 28
Κ	21588 50	2050 66
Κ	21630 10	2130 93
Κ	21674 54	2225 78
Κ	21774 18	2325 42
Κ	21720 60	2345 05

Συντεταγμενες Παραλιας

%	X	Ψ
1'	21637 00	1800 00
2'	21737 70	1867 50
3'	21610 00	1898 50
4'	21719 65	2241 20
5'	21733 00	2237 70
6'	21741 50	2219 60
7	21743 00	2246 90
8	21731 30	2272 80
9	21722 25	2287 15
10	21728 20	2358 40
11	21790 70	2400 00

Ελεγχθηκε στο πεδιο για την ακριβεια της αποτυπωσεως
Καβαλα 17-2-1982
ΔΗΜΗΤΡΗΣ ΦΑΡΟΣ
ΤΟΠ. ΜΗΧ/ΚΟΣ

Κοκκινη 1-17 οριογραμμη αιγιαλου
Κιτρινη 1'-11' οριογραμμη παραλιας

Συνοδευει την απο 17-2-1982 εκθεση επιτροπης καθορισμου οριων αιγιαλου & παραλιας

Η Επιτροπη

Ο Προεδρος — Τα Μελη

Τοπογραφικο διαγραμμα
Καθορισμου οριων αιγιαλου παραλιας

Περιοχη Μακρυαμμος — Ενδιαφερομενος Ιωαννης Σαραντης
Δημος Θασου
Επαρχια Θασου
Νομαρχια Καβαλας

κλιμακα 1:500
ισοδιαστασεις 1.00 μ

Τριγωνομετρικη αφετηρια ΓΥΣ
Υψομετρικη αφετηρια ΓΥΣ
Κεντρο φυλλου χαρτου [illegible]

Μεθοδος αποτυπωσης Ταχυμετρια
Χρονολογια αποτυπωσης 6/81

Καβαλα 30-6-1981
Ο συνταξας μηχανικος

ΓΕΩΡΓΙΟΣ Δ. [illegible]

Αποσπασμα χαρτου 1:50.000

Αριθ. 176804 (2)

Επικύρωσις εκθέσεως και διαγράμματος καθορισμού οριογραμμών αιγιαλού και παραλίας στη περιοχή «ΚΑΡΙΑΝΗ» Επαρχίας Παγγαίου Ν. Καβάλας μπροστά από την ιδιοκτησία Ν. Κορόσογλου.

Ο ΝΟΜΑΡΧΗΣ ΚΑΒΑΛΑΣ

Έχοντας υπόψη :

1. Τις διατάξεις του άρθρου 3 του Α.Ν. 2344/1940 «περί αιγιαλού και παραλίας».

2. Τις διατάξεις της παρ. 1 του άρθρου 5 Α.Ν. 263/1968 «περί τροποποιήσεως και συμπληρώσεως των διατάξεων περί δημοσίων κτημάτων».

3. Τις διατάξεις του άρθρου 20 του Ν.719/1977 «περί αντικαταστάσεως, τροποποιήσεως και συμπληρώσεως διατάξεων τινών της περί δημοσίων κτημάτων νομοθεσίας και άλλων τινών διατάξεων».

4. Τις διατάξεις του άρθρου 1 του Ν.3200/1955 «περί διοικητικής αποκεντρώσεως» σε συνδυασμό και με τις διατάξεις του άρθρου 1 του Ν.Δ. 532/1970 «περί συμπληρώσεως των διατάξεων περί διοικητικής αποκεντρώσεως» καθώς και του Β. Δ/τος 704/1970 «περί καθορισμού των διατηρουμένων υπέρ του Υπουργού και των Περιφερειακών Αρχών διανομαρχιακού επιπέδου του Υπουργείου Οικονομικών αρμοδιοτήτων κατά την παραγρ. 1 του Ν.Δ. 532/1970».

5. Τις διατάξεις των άρθρων 63 και 74 Π. Δ/τος 636/1977 «περί διαρθρώσεως του Υπουργείου Οικονομικών και Οργανισμού Υπηρεσιών αυτού» καθώς και της με αριθμό ΕΦ.170407/12.1.1983 απόφασής μας, που έχει εκδοθεί σε εκτέλεση του άρθρου 63 του παραπάνω 636/1977 Π. Δ/τος.

6. Την έκθεση καθορισμού οριογραμμών αιγιαλού και παραλίας με ημερομηνία 1.4.1982 της αρμόδιας Επιτροπής του άρθρου 74 του Π. Δ/τος 636/1977 με την οποία έχουν καθορισθεί τα όρια αιγιαλού και παραλίας στη περιοχή «ΚΑΡΙΑΝΗ» Επαρχίας Παγγαίου Ν. Καβάλας μπροστά από την ιδιοκτησία Ν. Κορόσογλου και το διάγραμμα που τη συνοδεύει και στο οποίο έχουν χαραχτεί με κόκκινη γραμμή η οριογραμμή του αιγιαλού και με κίτρινη γραμμή η οριογραμμή της παραλίας.

7. Τις γνωμοδοτήσεις του Γενικού Επιτελείου Ναυτικού αριθ. Φ.187.20/648/82/4.12.82 και αριθ. Φ.87.2/70/83/17.2.83, αποφασίζουμε :

Επικυρώνουμε την από 1.4.1983 έκθεση καθορισμού των οριογραμμών αιγιαλού και παραλίας της αρμόδιας Επιτροπής του άρθρου 74 του Π. Δ/τος 636/1977 στη περιοχή «ΚΑΡΙΑΝΗ» Επαρχίας Παγγαίου Ν. Καβάλας καθώς και το διάγραμμα με κλίμακα 1:500 της περιοχής που συνοδεύει την έκθεση αυτή, το οποίο έχει συντάξει στις 12.1.1982 ο τοπογράφος Μηχ/κός Γεώργιος Αδρίμης έχει ελέγξει στις 15.3.82 ο Τοπογράφος Μηχανικός ΤΥΔΚ Δημήτριος Φλώρος και έχει θεωρήσει στις 12.1.83 ο Δ/ντής της Δ/νσης Τεχνικών Υπηρεσιών Ν. Καβάλας και στο οποίο έχει χαραχτεί με κόκκινη γραμμή η οριογραμμή του αιγιαλού και με κίτρινη γραμμή η οριογραμμή της παραλίας.

Η απόφασή μας αυτή καθώς και η παραπάνω έκθεση της Επιτροπής με ημερομηνία 1.4.1982 και το τοπογραφικό διάγραμμα που τη συνοδεύει να δημοσιευτούν στην Εφημερίδα της Κυβερνήσεως.

ΕΚΘΕΣΗ

Επιτροπής Καθορισμού των Ορίων του Αιγιαλού Άρθρο 74 Π.Δ. 636/77.

Διά τον καθορισμό το πρώτον των ορίων του αιγιαλού στην περιοχή «ΚΑΡΙΑΝΗ Ν. Καβάλας» προ ιδιοκτησίας Νικολάου Κορόσογλου.

Εν Ελεθ/πολη τη 1 Απριλίου 1982. οι υπογεγραμμένοι :

1. Δημήτριος Μερτζεμέκης, Οικονομικός Έφορος Ελευθερουπόλεως.

2. Σερ. Δεμιρτζόγλου, Προϊστάμενος Τμημ. Εκτελ. Έργων ΔΤΥ Ν. Καβάλας, αναπληρωτής Δ/ντού ΔΤΥ Ν. Καβάλας.

3. Χαράλαμπος Μαρίνος. Ανθ/ρχος Λ.Σ. Υπολιμενάρχης Καβάλας.

Αποτελούντες Επιτροπή καθορισμού των ορίων του αιγιαλού δυνάμει του άρθρου 74 του Π.Δ. 636/77 και της υπ' αριθ. Ε.Φ. 170622/80 αποφάσεως Νομάρχου (παρ. 1 άρθρο 63 του Π.Δ. 636/77), συγκληθείσα διά της ΕΦ 1380/1454/26.3.82 του Προέδρου αυτής μεταβήκαμε επί τόπου στην προαναφερόμενη περιοχή την 1η Απριλίου 1982.

Λαβόντες υπόψη :

1. Την από 29.1.82 αίτηση του ενδιαφερομένου διά της οποίας ζητείται ο καθορισμός των ορίων του αιγιαλού στην ανωτέρω περιοχή.

2. Το υπό του Τοπογράφου Μηχ/κού Γεωργίου Αδρίμη συνταχθέν την 12.1.1982 τοπογραφικό και υψομετρικό διάγραμμα σε ένα (1) φύλλο πινακίδος σε κλίμακα 1:500, ηλεγμένο για την ακρίβεια της αποτυπώσεως υπό του τοπογράφου Μηχανικού Δημητρίου Φλώρου με 4ο β. στην ΤΥΔΚ την 15.3.1982 και θεωρήθηκε από την ΔΤΥΝ Καβάλας την 12.1.1983, όπως το άρθρο 20 του Ν. 719/77 ορίζει.

3. Τις σχετικές διατάξεις του Α.Ν. 2344/40 όπως αυτός τροποποιήθηκε, καθώς και την προς αυτό σχετική Δικαστηριακή και Διοικητική Νομολογία.

4. Την εκ της επιτοπίου μεταβάσεως σχηματισθείσα αντίληψη για το πλάτος της βρεχομένης ζώνης της ξηράς και των λοιπών συναφών στοιχείων ήτοι :

α) Η περιγραφή της μορφολογίας της περιοχής συνίσταται ως εξής :

Το έδαφος είναι πεδινό, σχεδόν επίπεδο και η βλάστησή του αποτελείται από θάμνους και διάφορα δένδρα καρποφόρα.

Στην ανωτέρω περιοχή δεν υπάρχουν ενδείξεις ότι έχουν γίνει παλαιότερα προσχώσεις και ως εκ τούτου δεν υφίσταται παλαιός αιγιαλός.

β) Η υφισταμένη σήμερα ακτογραμμή έχει διαμορφωθεί χωρίς διαβρώσεις, προσχώσεις και δεν έχουν εκτελεσθεί τεχνικά έργα.

γ) Η θάλασσα είναι ισοβαθής από 0,50 - 1,00 μ. βάθος και σε απόσταση 100 - 200 μ. από την ακτή, μη παρουσιάζουσα ξέρες, υφάλους και ανάπτυγμα πελάγους.

δ) Παλίρροιες και θαλάσσια ρεύματα, τα φυσιολογικά της θάλασσας.

ε) Η διεύθυνση των ανέμων είναι όλων των διευθύνσεων εντάσεως μέχρι 7 BF., αποφασίζει :

1. Καθορίζει επί του ως άνω τοπογραφικού διαγράμματος :

α) Την οριογραμμή του αιγιαλού δι' ερυθράς συνεχούς πολυγωνικής γραμμής 1,2,3,4 της οποίας οι κορυφές εξασφαλίζονται από τα σταθερά σημεία I,II,III,IX και των οποίων οι συντεταγμένες αναγράφονται στο διάγραμμα.

β) Την οριογραμμή της παραλίας διά κίτρινης συνεχούς πολυγωνικής γραμμής 1',2',3',4' και της οποίας οι κορυφές εξασφαλίζονται από τα σταθερά σημεία I,II,III,IX.

2. Κτίσματα στη ζώνη της παραλίας δεν υπάρχουν.

3. Αποφαίνεται ότι δεν υφίσταται παλαιός αιγιαλός.

Η ΕΠΙΤΡΟΠΗ


Ο ΠΡΟΕΔΡΟΣ	ΤΑ ΜΕΛΗ
Δημ. Μερτζεμέκης	Σερ. Δεμιρτζόγλου - Χ. Μαρτίνος

Καβάλα, 30 Μαΐου 1983

Ο Νομάρχης

ΚΩΣΤΑΣ ΜΑΜΕΛΗΣ

ΤΟΠΟΓΡΑΦΙΚΟ ΔΙΑΓΡΑΜΜΑ
γιά καθορισμό τῶν όριογραμμῶν αἰγιαλοῦ καί παραλίας
στήν ΚΑΡΙΑΝΗ Φ=40°45 Λ=0°15
κλίμακα 1:500

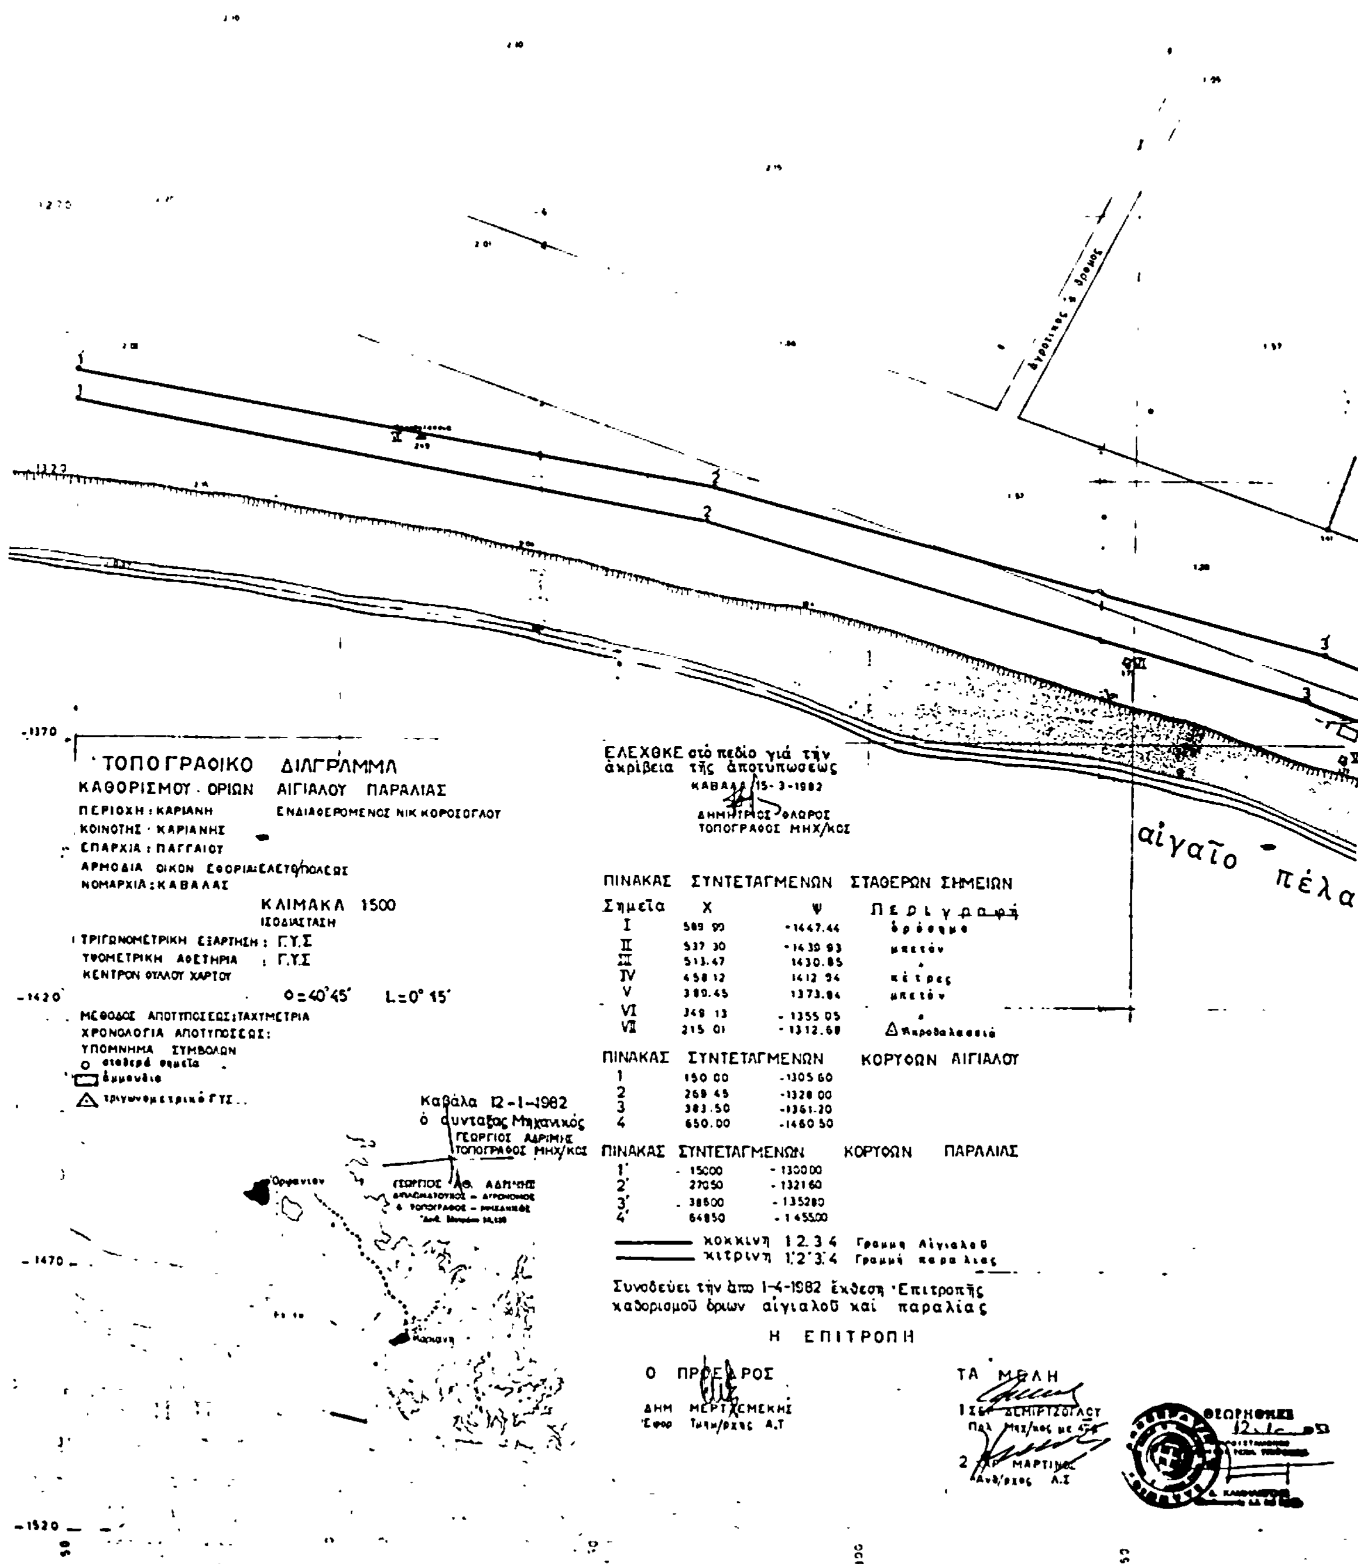

ΠΙΝΑΚΑΣ ΣΥΝΤΕΤΑΓΜΕΝΩΝ ΣΤΑΘΕΡΩΝ ΣΗΜΕΙΩΝ

Σημεῖα	Χ	Ψ	Περιγραφή
I	589 90	-1447.44	ὀρόσημο
II	537 30	-1430 93	μπετόν
III	513.47	1430.85	"
IV	458 12	1412 94	πέτρες
V	389.45	1373.84	μπετόν
VI	348 13	-1355 05	"
VII	215 01	-1312.68	Δ παραθαλάσσιά

ΠΙΝΑΚΑΣ ΣΥΝΤΕΤΑΓΜΕΝΩΝ ΚΟΡΥΦΩΝ ΑΙΓΙΑΛΟΥ

1	150 00	-1305 60
2	269 45	-1328 00
3	383.50	-1361.20
4	650.00	-1460 50

ΠΙΝΑΚΑΣ ΣΥΝΤΕΤΑΓΜΕΝΩΝ ΚΟΡΥΦΩΝ ΠΑΡΑΛΙΑΣ

1'	-15000	-130000
2'	27050	-132160
3'	-38500	-135280
4'	64850	-145500


κοκκινη 1 2 3 4 Γραμμή Αἰγιαλοῦ
κιτρινη 1' 2' 3' 4 Γραμμή παραλίας

Συνοδεύει τήν ἀπο 1-4-1982 ἔκθεση Ἐπιτροπῆς καθορισμοῦ ὁρίων αἰγιαλοῦ καί παραλίας

Η ΕΠΙΤΡΟΠΗ

Ο ΠΡΟΕΔΡΟΣ
ΔΗΜ ΜΕΡΤΖΕΜΕΚΗΣ
Ἔφορ Ταμ/ρχης Α.Τ

ΤΑ ΜΕΛΗ
1 ΣΕΡ ΔΕΜΙΡΤΖΟΓΛΟΥ
Πολ Μηχ/κος
2 ΜΑΡΤΙΝΗΣ
Ανθ/ρχος Λ.Σ

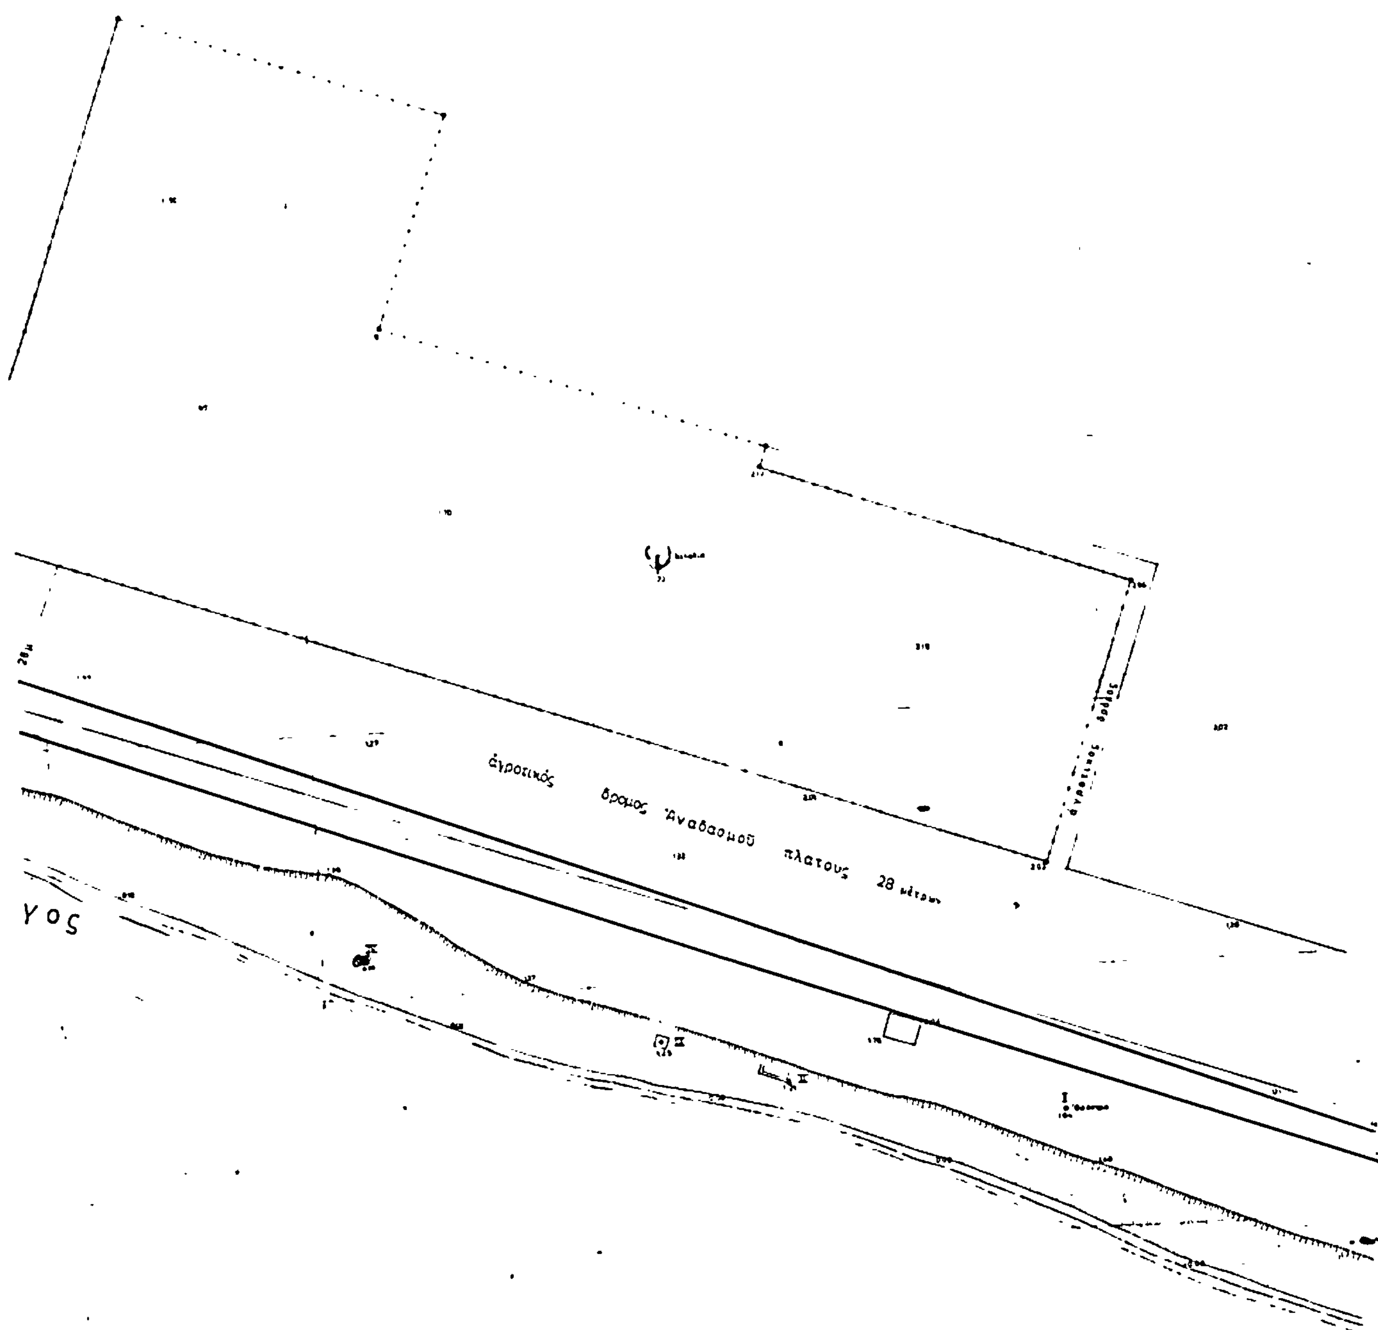
ἀγροτικός δρόμος Ἀναδασμοῦ πλάτους 28 μέτρων
ἀγροτικός δρόμος
γος
400
500
550
600

Η ΥΠΗΡΕΣΙΑ ΤΟΥ ΕΘΝΙΚΟΥ ΤΥΠΟΓΡΑΦΕΙΟΥ

ΓΝΩΣΤΟΠΟΙΕΙ ΟΤΙ:

Η ετήσια συνδρομή της Εφημερίδας της Κυβερνήσεως, η τιμή των φύλλων της που πωλούνται τμηματικά και τα τέλη δημοσιεύσεων στην Εφημερίδα της Κυβερνήσεως, καθορίσθηκαν από 1 Ιανουαρίου 1983 ως ακολούθως:

Α'. ΕΤΗΣΙΕΣ ΣΥΝΔΡΟΜΕΣ

1. Για το Τεύχος Α'	Δραχ.	2.500
2. » » » Β'	»	4.000
3. » » » ΤΑΠΣ	»	3.000
4. » » » Γ'	»	1.500
5. » » » Δ'	»	3.500
6. » » » Νομικών Προσώπων Δ. Δ. κτλ.	»	1.500
7. » » » Αν. Ειδ. Δικαστηρίου	»	300
8. » » » Παράρτημα	»	800
9. » » » Ανωνύμων Εταιρειών κτλ.	»	10.000
10. » » Δελτίο Εμπορικής και Βιομηχανικής Ιδιοκτησίας	»	800
11. Για όλα τα τεύχη και το Δ.Ε.Β.Ι.	»	20.000

Οι Δήμοι και οι Κοινότητες του Κράτους καταβάλλουν το 1/2 των ανωτέρω συνδρομών.

Υπέρ του Ταμείου Αλληλοβοηθείας Προσωπικού του Εθνικού Τυπογραφείου (ΤΑΠΕΤ) αναλογούν τα εξής ποσά:

1. Για το Τεύχος Α'	Δραχ.	125
2. » » » Β'	»	200
3. » » » ΤΑΠΣ	»	150
4. » » » Γ'	»	75
5. » » » Δ'	»	175
6. » » » Νομικών Προσώπων Δ.Δ. κτλ.	»	75
7. » » » Αν. Ειδ. Δικαστηρίου	»	15
8. » » » Παράρτημα	»	40
9. » » » Ανωνύμων Εταιρειών κτλ.	»	500
10. » » Δελτίο Εμπ. και Βιομ. Ιδιοκτησίας	»	40
11. Για όλα τα τεύχη	»	1000

Β'. ΤΙΜΗ ΦΥΛΛΩΝ

Η τιμή πωλήσεως κάθε φύλλου, μέχρις 8 σελ., είναι 10 δραχ., από 9 ως 24 σελ. 15 δρχ., από 25 ως 48 σελ. 25 δρχ., από 49 ως 80 σελ. 40 δρχ., από 81 σελ. και πάνω η τιμή πωλήσεως κάθε φύλλου προσαυξάνεται κατά 50 δρχ. ανά 80 σελίδες.

Γ'. ΤΙΜΗ ΦΩΤΟΑΝΤΙΓΡΑΦΩΝ

Η τιμή διαθέσεως στο κοινό των εκδιδόμενων από το Εθνικό Τυπογραφείο φωτοαντιγράφων των διάφορων φύλλων της Εφημερίδας της Κυβερνήσεως καθορίζεται σε τέσσερις (4) δραχμές κατά σελίδα.

Δ'. ΤΕΛΗ ΔΗΜΟΣΙΕΥΣΕΩΝ

Ι. Στο τεύχος Ανωνύμων Εταιρειών και Εταιρειών Περιωρισμένης Ευθύνης:

Α'. Ανωνύμων Εταιρειών:

1. Των καταστατικών	Δραχ.	25.000
2. Των αποφάσεων για συγχώνευση ανωνύμων εταιρειών	»	25.000
3. Των κωδικοποιήσεων των καταστατικών (ΦΕΚ 309/67, τ. Β')	»	15.000
4. Των τροποποιήσεων των καταστατικών	»	8.000
5. Των ισολογισμών κάθε χρήσης	»	10.500
6. Των υπουργικών αποφάσεων για παροχή άδειας επέκτασης των εργασιών Ασφαλιστικών Εταιρειών, των εκθέσεων εκτίμησης περιουσιακών στοιχείων και των αποφάσεων του Δ.Σ. του ΕΛΤΑ, με τις οποίες εγκρίνονται και δημοσιεύονται οι κανονισμοί αυτού	»	9.000
7. Των αποφάσεων για εγκατάσταση υποκαταστήματος, διορισμού γενικού πράκτορα και παροχή πληρεξουσιότητας αντιπροσώπευσης στην Ελλάδα αλλοδαπών Εταιρειών και των αποφάσεων για μεταβίβαση του χαρτοφυλακίου Ασφαλιστικών Εταιρειών κατά το άρθρο 59 παρ. 1. του Ν.Δ. 400/1.9.70	»	6.000
8. Των ανακοινώσεων γιά κάθε μεταβολή που γίνεται με απόφαση Γ.Σ. ή Δ.Σ., των προσκλήσεων σε γενικές συνελεύσεις, των κατά το άρθρο 32 του Ν. 3221/24 γνωστοποιήσεων, των ανακοινώσεων που προβλέπονται από το άρθρο 59 παρ. 3 του Ν.Δ. 400/1970 για Αλλοδαπές Ασφαλιστικές Εταιρείες, των αποφάσεων του Διοικητικού Συμβουλίου του ΕΛΤΑ που αναφέρονται σε προσωρινές διατάξεις και των αποφάσεων του Υπ. Συγκοινωνιών για τους ΗΛΠΑΠ—ΗΣΑΠ—ΟΣΕ	»	2.800
9. Των συνοπτικών μηνιαίων καταστάσεων των Τραπεζικών Εταιρειών	»	2.800
10. Των αποφάσεων της επιτροπής του Χρηματιστηρίου για την εισαγωγή χρεωγράφων στο χρηματιστήριο για διαπραγμάτευση, σύμφωνα με τις διατάξεις του άρθρου 2 παρ. 3 Α.Ν. 148/1967	Δραχ.	2.800
11. Των αποφάσεων της επιτροπής κεφαλαιαγοράς για τη διαγραφή χρεωγράφων από το χρηματιστήριο, σύμφωνα με τις διατάξεις του άρθρου 2 παρ. 4 Α. Ν. 148/67	»	2.800
12. Των αποφάσεων για την έγκριση τιμολογίων των Ασφαλιστικών Εταιρειών	»	2.000

Β'. Εταιρειών Περιωρισμένης Ευθύνης:

1. Των καταστατικών	»	2.800
2. Των κωδικοποιήσεων των καταστατικών	»	2.800
3. Των ισολογισμών κάθε χρήσης	»	3.200
4. Των εκθέσεων εκτίμησης περιουσιακών στοιχείων	»	2.800
5. Των τροποποιήσεων των καταστατικών (για κάθε συμβολαιογραφική πράξη)	»	1.200
6. Των ανακοινώσεων με συμβολαιογραφική πράξη	»	1.200
7. Των ανακοινώσεων με απόφαση της Γ.Σ.	»	1.000
8. Των προσκλήσεων σε γενικές συνελεύσεις	»	1.000

Γ'. Αλληλασφαλιστικών Συνεταιρισμών — Αλληλασφαλιστικών Ταμείων και Φιλανθρωπικών Σωματείων:

1. Των υπουργικών αποφάσεων για τη χορήγηση άδειας λειτουργίας Αλληλασφαλιστικών Συνεταιρισμών — Αλληλασφαλιστικών Ταμείων	»	2.800
2. Των ισολογισμών των ανωτέρω Συνεταιρισμών, Ταμείων και Σωματείων	»	3.200

Δ'. Των δικαστικών πράξεων:

ΙΙ. Στο Τέταρτο τεύχος:

Των δικαστικών πράξεων για παρακατάθεση αποζημιώσεως	»	1.200

Ε'. ΚΑΤΑΒΟΛΗ ΣΥΝΔΡΟΜΩΝ - ΤΕΛΩΝ ΔΗΜΟΣΙΕΥΣΕΩΝ ΚΑΙ ΠΟΣΟΣΤΩΝ Τ.Α.Π.Ε.Τ.

1. Οι συνδρομές του εσωτερικού και τα τέλη δημοσιεύσεων προκαταβάλλονται στα Δημόσια Ταμεία έναντι αποδεικτικού είσπραξης, το οποίο φροντίζει ο ενδιαφερόμενος να το στείλει στο Εθνικό Τυπογραφείο.

2. Οι συνδρομές του εξωτερικού είναι δυνατό να στέλνονται και σε ανάλογο συνάλλαγμα με επιταγή στο όνομα του Διευθυντή Διαχειρίσεως του Εθνικού Τυπογραφείου.

3. Το υπέρ του ΤΑΠΕΤ ποσοστό επί των ανωτέρω συνδρομών και τελών δημοσιεύσεων καταβάλλεται ως εξής:

α) στην Αθήνα: στο Ταμείο του ΤΑΠΕΤ (Κατάστημα Εθνικού Τυπογραφείου).

β) στις υπόλοιπες πόλεις του Κράτους: στα Δημόσια Ταμεία και αποδίδεται στο ΤΑΠΕΤ σύμφωνα με τις 192378/3639/1947 (RONEO 185) και 178048/5321/31.7.65 (RONEO 139) εγκύκλιες διαταγές του Γ.Λ.Κ.

γ) στις περιπτώσεις συνδρομών εξωτερικού: όταν η αποστολή τους γίνεται με επιταγές μαζί μ' αυτές στέλνεται και το υπέρ του ΤΑΠΕΤ ποσοστό.

ΑΠΟ ΤΟ ΕΘΝΙΚΟ ΤΥΠΟΓΡΑΦΕΙΟ